ОФОРМЛЯЕТСЯ НА БЛАНКЕ ОРГАНИЗАЦИИ ЗАСТРОЙЩИКА И ЗАВЕРЯЕТСЯ ПОДПИСЬЮ ДОВЕРЕННОГО ЛИЦА И ПЕЧАТЬЮ

ВЫПОЛНЯЕТСЯ СОГЛАСНО ГОСТ 21.210-2014 «УСЛОВНЫЕ ГРАФИЧЕСКИЕ ИЗОБРОЖЕНИЯ ЭЛЕКТРООБОРУДОВАНИЯ И ПРОВОДОК НА ПЛАНАХ»

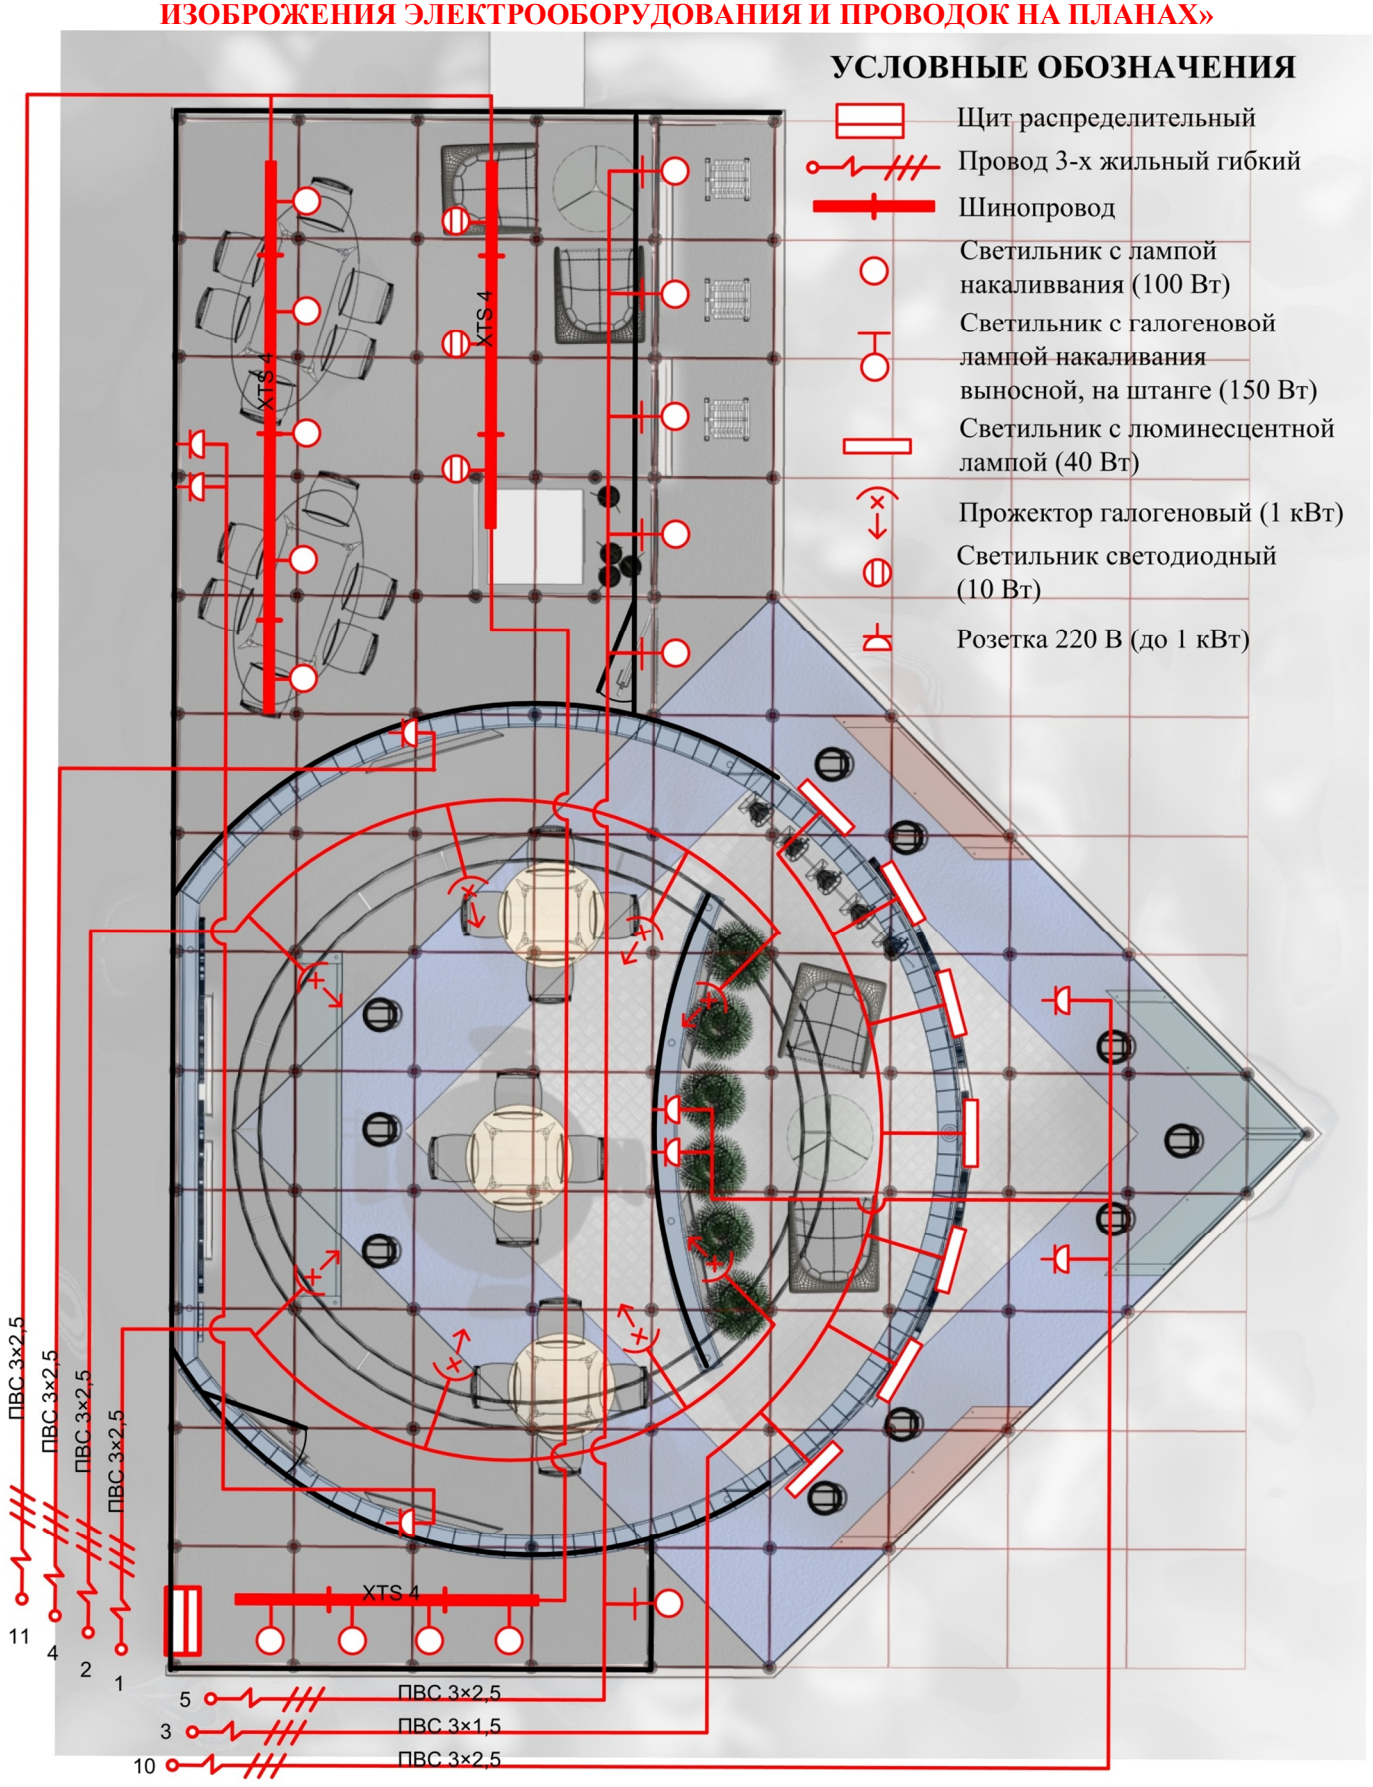

Соединения электроразводки выставочного стенда выполнены на коннекторах

Ген. директор ООО «_____»

наименование организации _____ подпись _____ ФИО